
CONJ. LLAVES ESTRELLA CURVA 6-32 (12 PZAS).

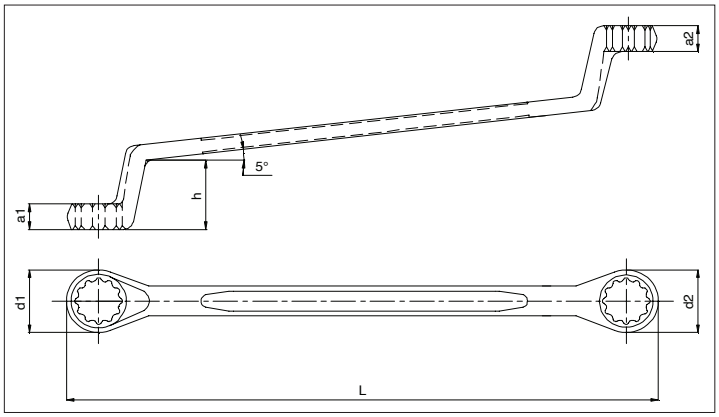

RED LINE





Versión métrica.

Descripción

- Hexágono doble.
- DIN 838 / DIN 475-2.
- Acero al cromo-vanadio.
- Cromado mate.

Dimensiones exteriores minimizadas,
Su diseño estrecho se caracteriza por sus contornos redondeados y suavizados.

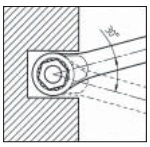

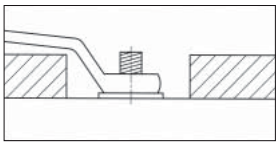

mm	L mm	a1 mm	a2 mm	dia. d1 mm	dia. d2 mm	h mm	Art. Nro.	U/E
6 × 7	175	5	5.8	10.5	11.4	19	**5754305067**	
8 × 9	185	6	7	13.4	14.8	21	**5754305089**	
10 × 11	198	7.4	8.4	16.4	17.9	23	**5754305101**	1/50
12 × 13	215	8.4	9.1	19.5	20.6	25	**5754305123**	
14 × 15	228	9.5	10.4	22.2	23	25	**5754305145**	
16 × 17	246	10	10.8	24.5	26	27	**5754305167**	1/25
18 × 19	268	10.8	12.1	27.5	28.4	30	**5754305189**	
20 × 22	292	11.7	12.5	30.7	33.5	31	**5754305202**	1/15
21 × 23	315	12.2	13.2	31.8	34.8	32	**5754305213**	
24 × 27	328	12.2	13.4	36.3	39.9	36	**5754305247**	
25 × 28	342	13.9	14.9	37.4	41.4	35	**5754305258**	1/10
30 × 32	370	15.2	16	43.5	46.3	36	**5754305302**	

*Resaltado en amarillo los que se pueden vender por separado.

Cjto.	mm	Art. Nro.	U/E
12 pzs	6 × 7, 8 × 9, 10 × 11, 12 × 13, 14 × 15, 16 × 17, 18 × 19, 20 × 22, 21 × 23, 24 × 27, 25 × 28, 30 × 32	**575430542**	1



*** Artículos remarcados en amarillo disponibles en stock.**

Todos los datos que se indican en este documento, así como las recomendaciones formuladas, son apoyados por numerosos estudios de laboratorio y validados por nuestra larga experiencia. Sin embargo, teniendo en cuenta la gran variedad de materiales existentes en el mercado, así como las técnicas de aplicación de productos que no pueden ser controlados por nosotros, siempre recomendamos llevar a cabo pruebas preliminares con los materiales a utilizar y la de su propia técnica. Por estas razones, cualquier uso del producto se lleva a cabo bajo la exclusiva responsabilidad del usuario y no puede Würth Dominicana hacerse responsable por cualquier pérdida o daño, directa o indirectamente resultante de la aplicación.